


**Планировки свободных площадей ОАО «МТЗ», предлагаемых
к сдаче в аренду по состоянию на 01.11.2025**

Встроенные нежилые помещения на 1-м этаже жилого дома
г. Минск, ул. Шишкина, д. 32, пом. 67

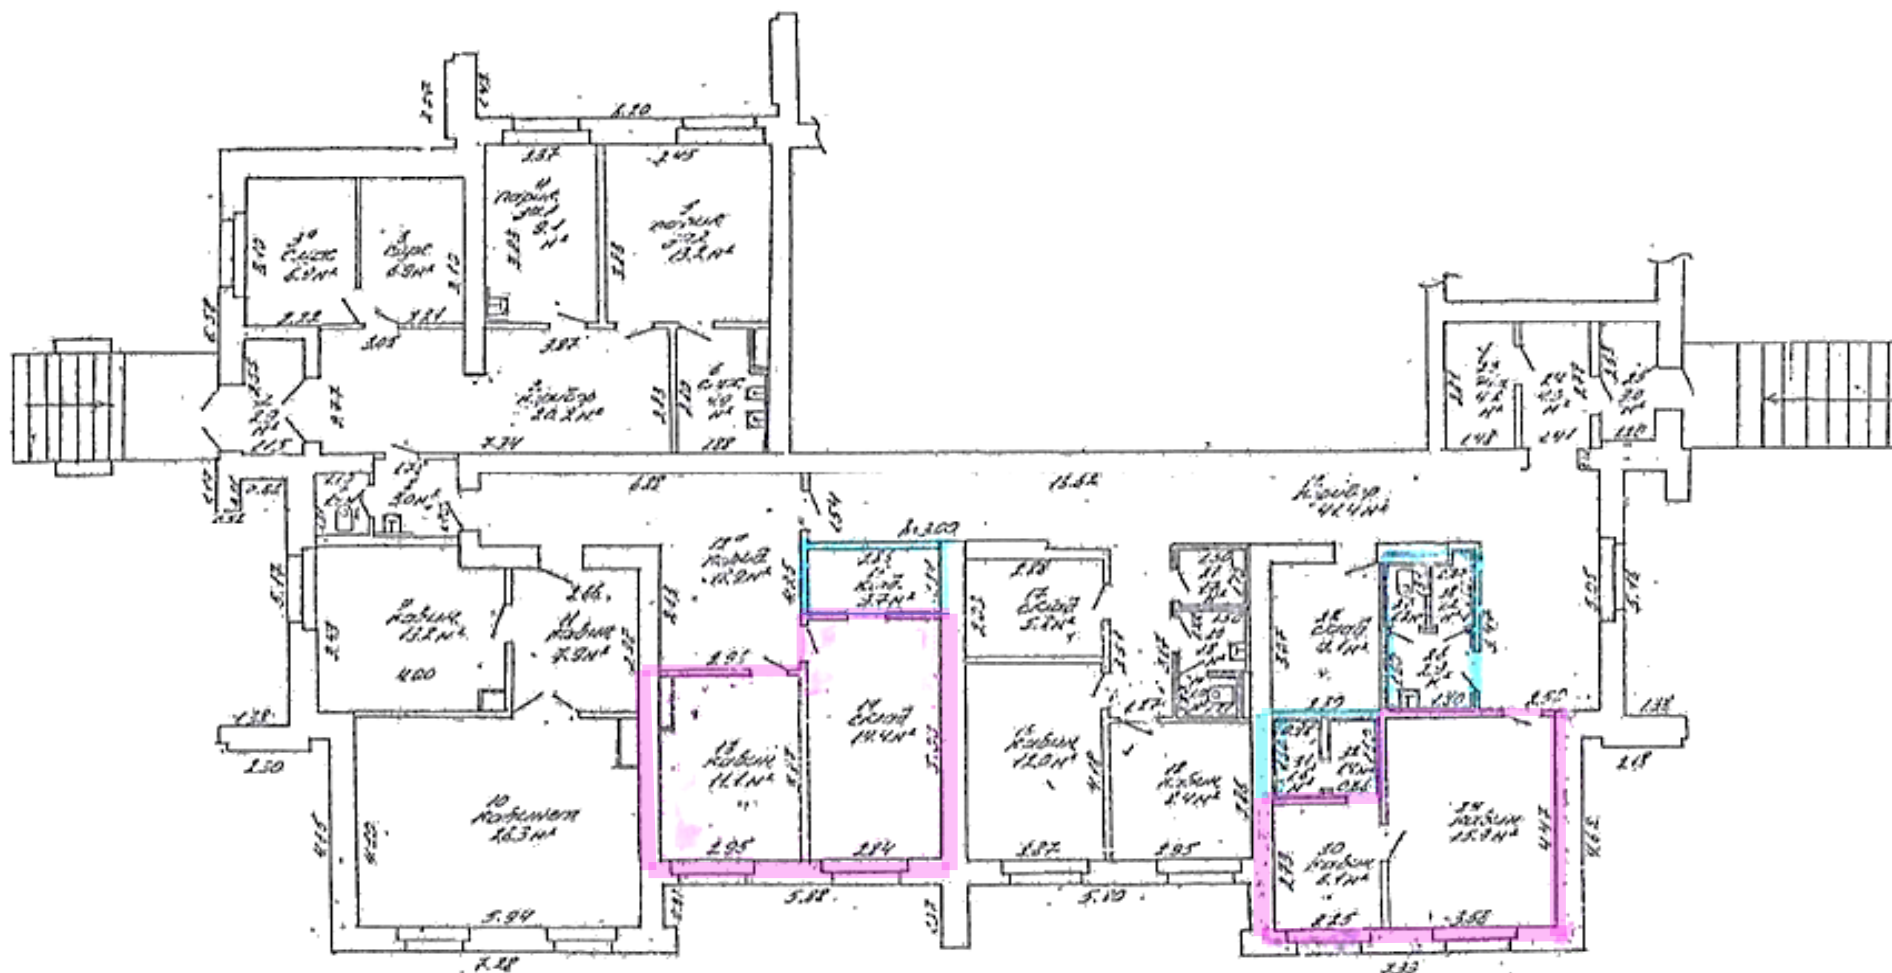

Здание столовой
г. Минск, ул. Малинина, 28, корп. 3, этаж 2, пом. 17

